


Schemaskizze Hausanschluss

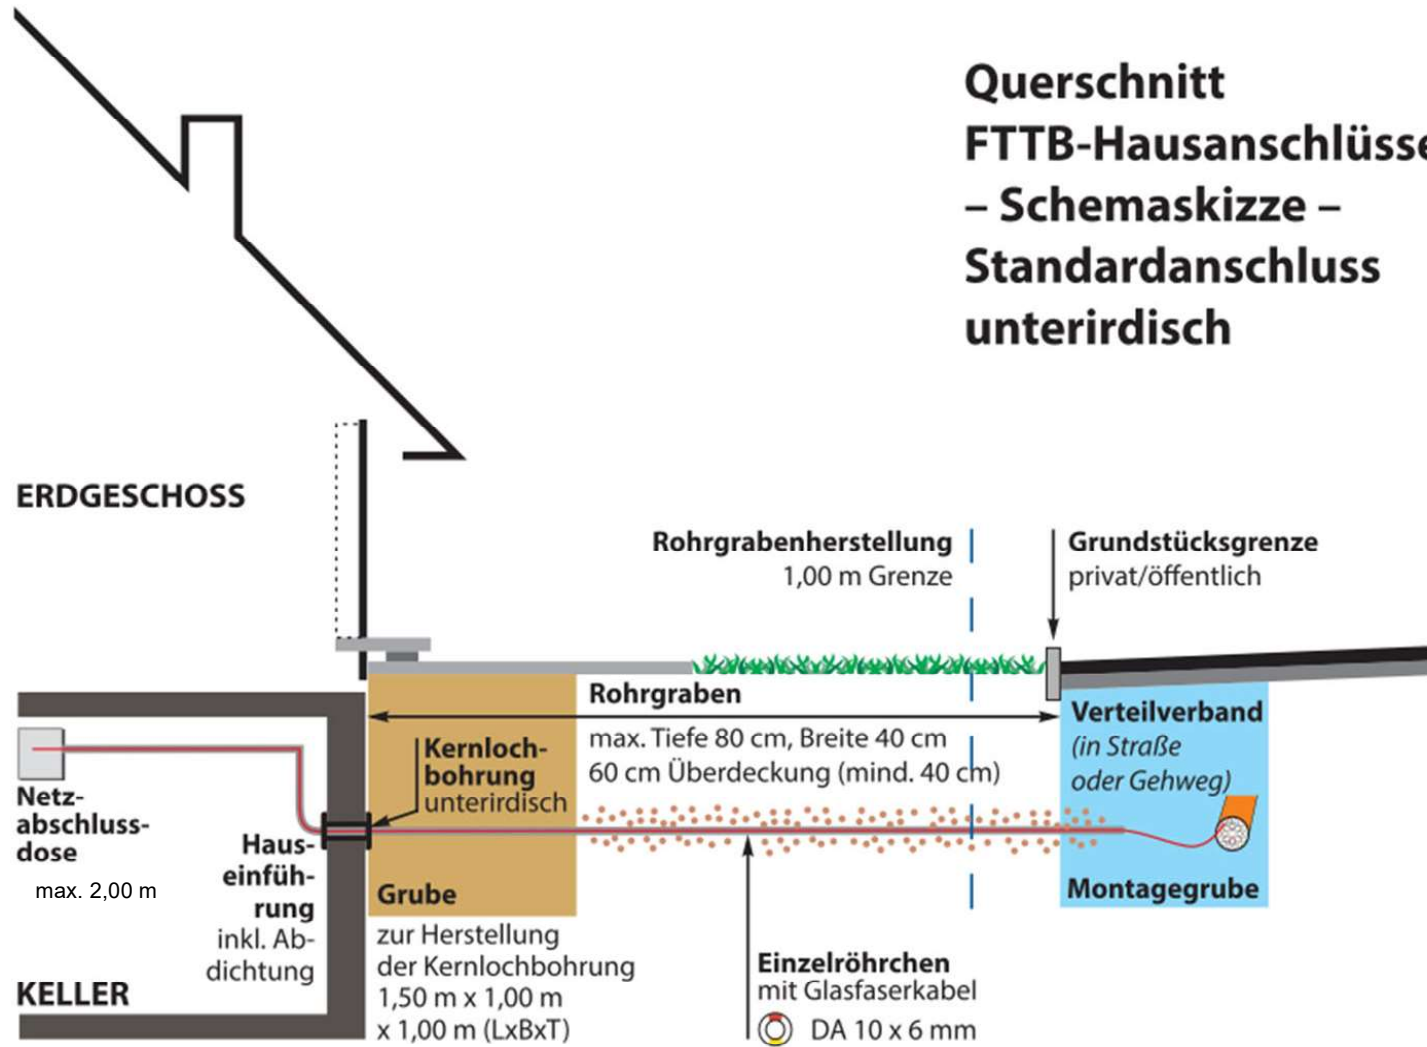

Querschnitt FTTB-Hausanschlüsse – Schemaskizze – Standardanschluss unterirdisch



Grafik erstellt durch:

Verlegearten für Hausanschlüsse


Kirchheim
am Ries



Offene Bauweise



Pressung mit Erdrakete

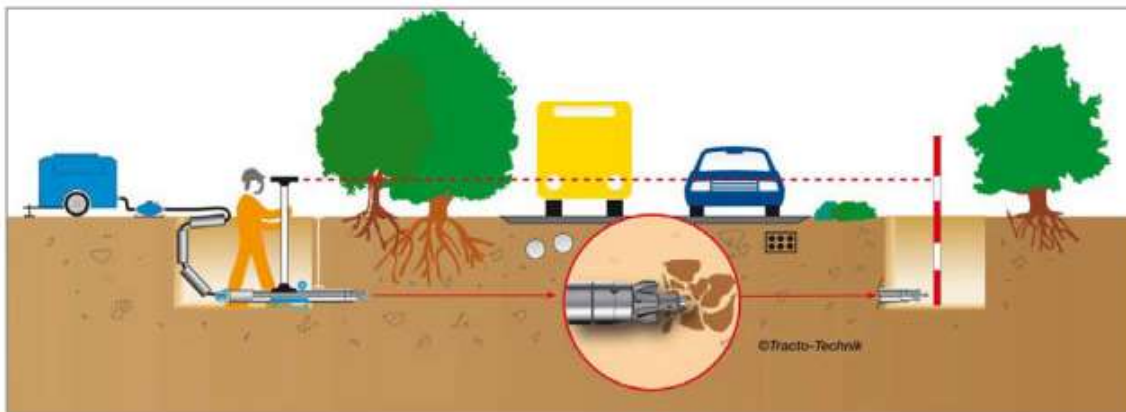

Grafik erstellt durch:

